

ПРАВИЛА ЗЕМЛЕПОЛЬЗОВАНИЯ И ЗАСТРОЙКИ СЕЛЬСКОГО ПОСЕЛЕНИЯ ЯЛАНГАЧЕВСКИЙ СЕЛЬСОВЕТ МУНИЦИПАЛЬНОГО РАЙОНА БАЛТАЧЕВСКИЙ РАЙОН РЕСПУБЛИКИ БАШКОРТОСТАН

Карта градостроительного зонирования сельского поселения Ялангачевский сельсовет муниципального района Балтачевский район Республики Башкортостан в части границ зон с особыми условиями использования территории

УСЛОВНЫЕ ОБОЗНАЧЕНИЯ

- д.Ялангачево

- Наименование населенного пункта

- Граница населенного пункта
- Селитебная территория (Карты градостроительного зонирования на территории населенных пунктов выполнены отдельно)

- Граница территориальных зон
- ЗОНЫ ИНЖЕНЕРНО-ТРАНСПОРТНОЙ ИНФРАСТРУКТУРЫ

T-1

- Зона размещения инженерно-транспортной инфраструктуры (линейных объектов)
- РЕКРЕАЦИОННЫЕ ЗОНЫ

P-2

- Зона природных ландшафтов (лесо-лугопарки)
- ЗОНЫ СПЕЦИАЛЬНОГО ЗНАЧЕНИЯ

СП-2

- Зона водоохранного озеленения


СП-1

- Зона размещения объектов специального назначения (кладбища, территории свалок)

C-2

- Сельхозугодья (пашни, многолетние насаждения)
- ТЕРРИТОРИИ

- Водные объекты

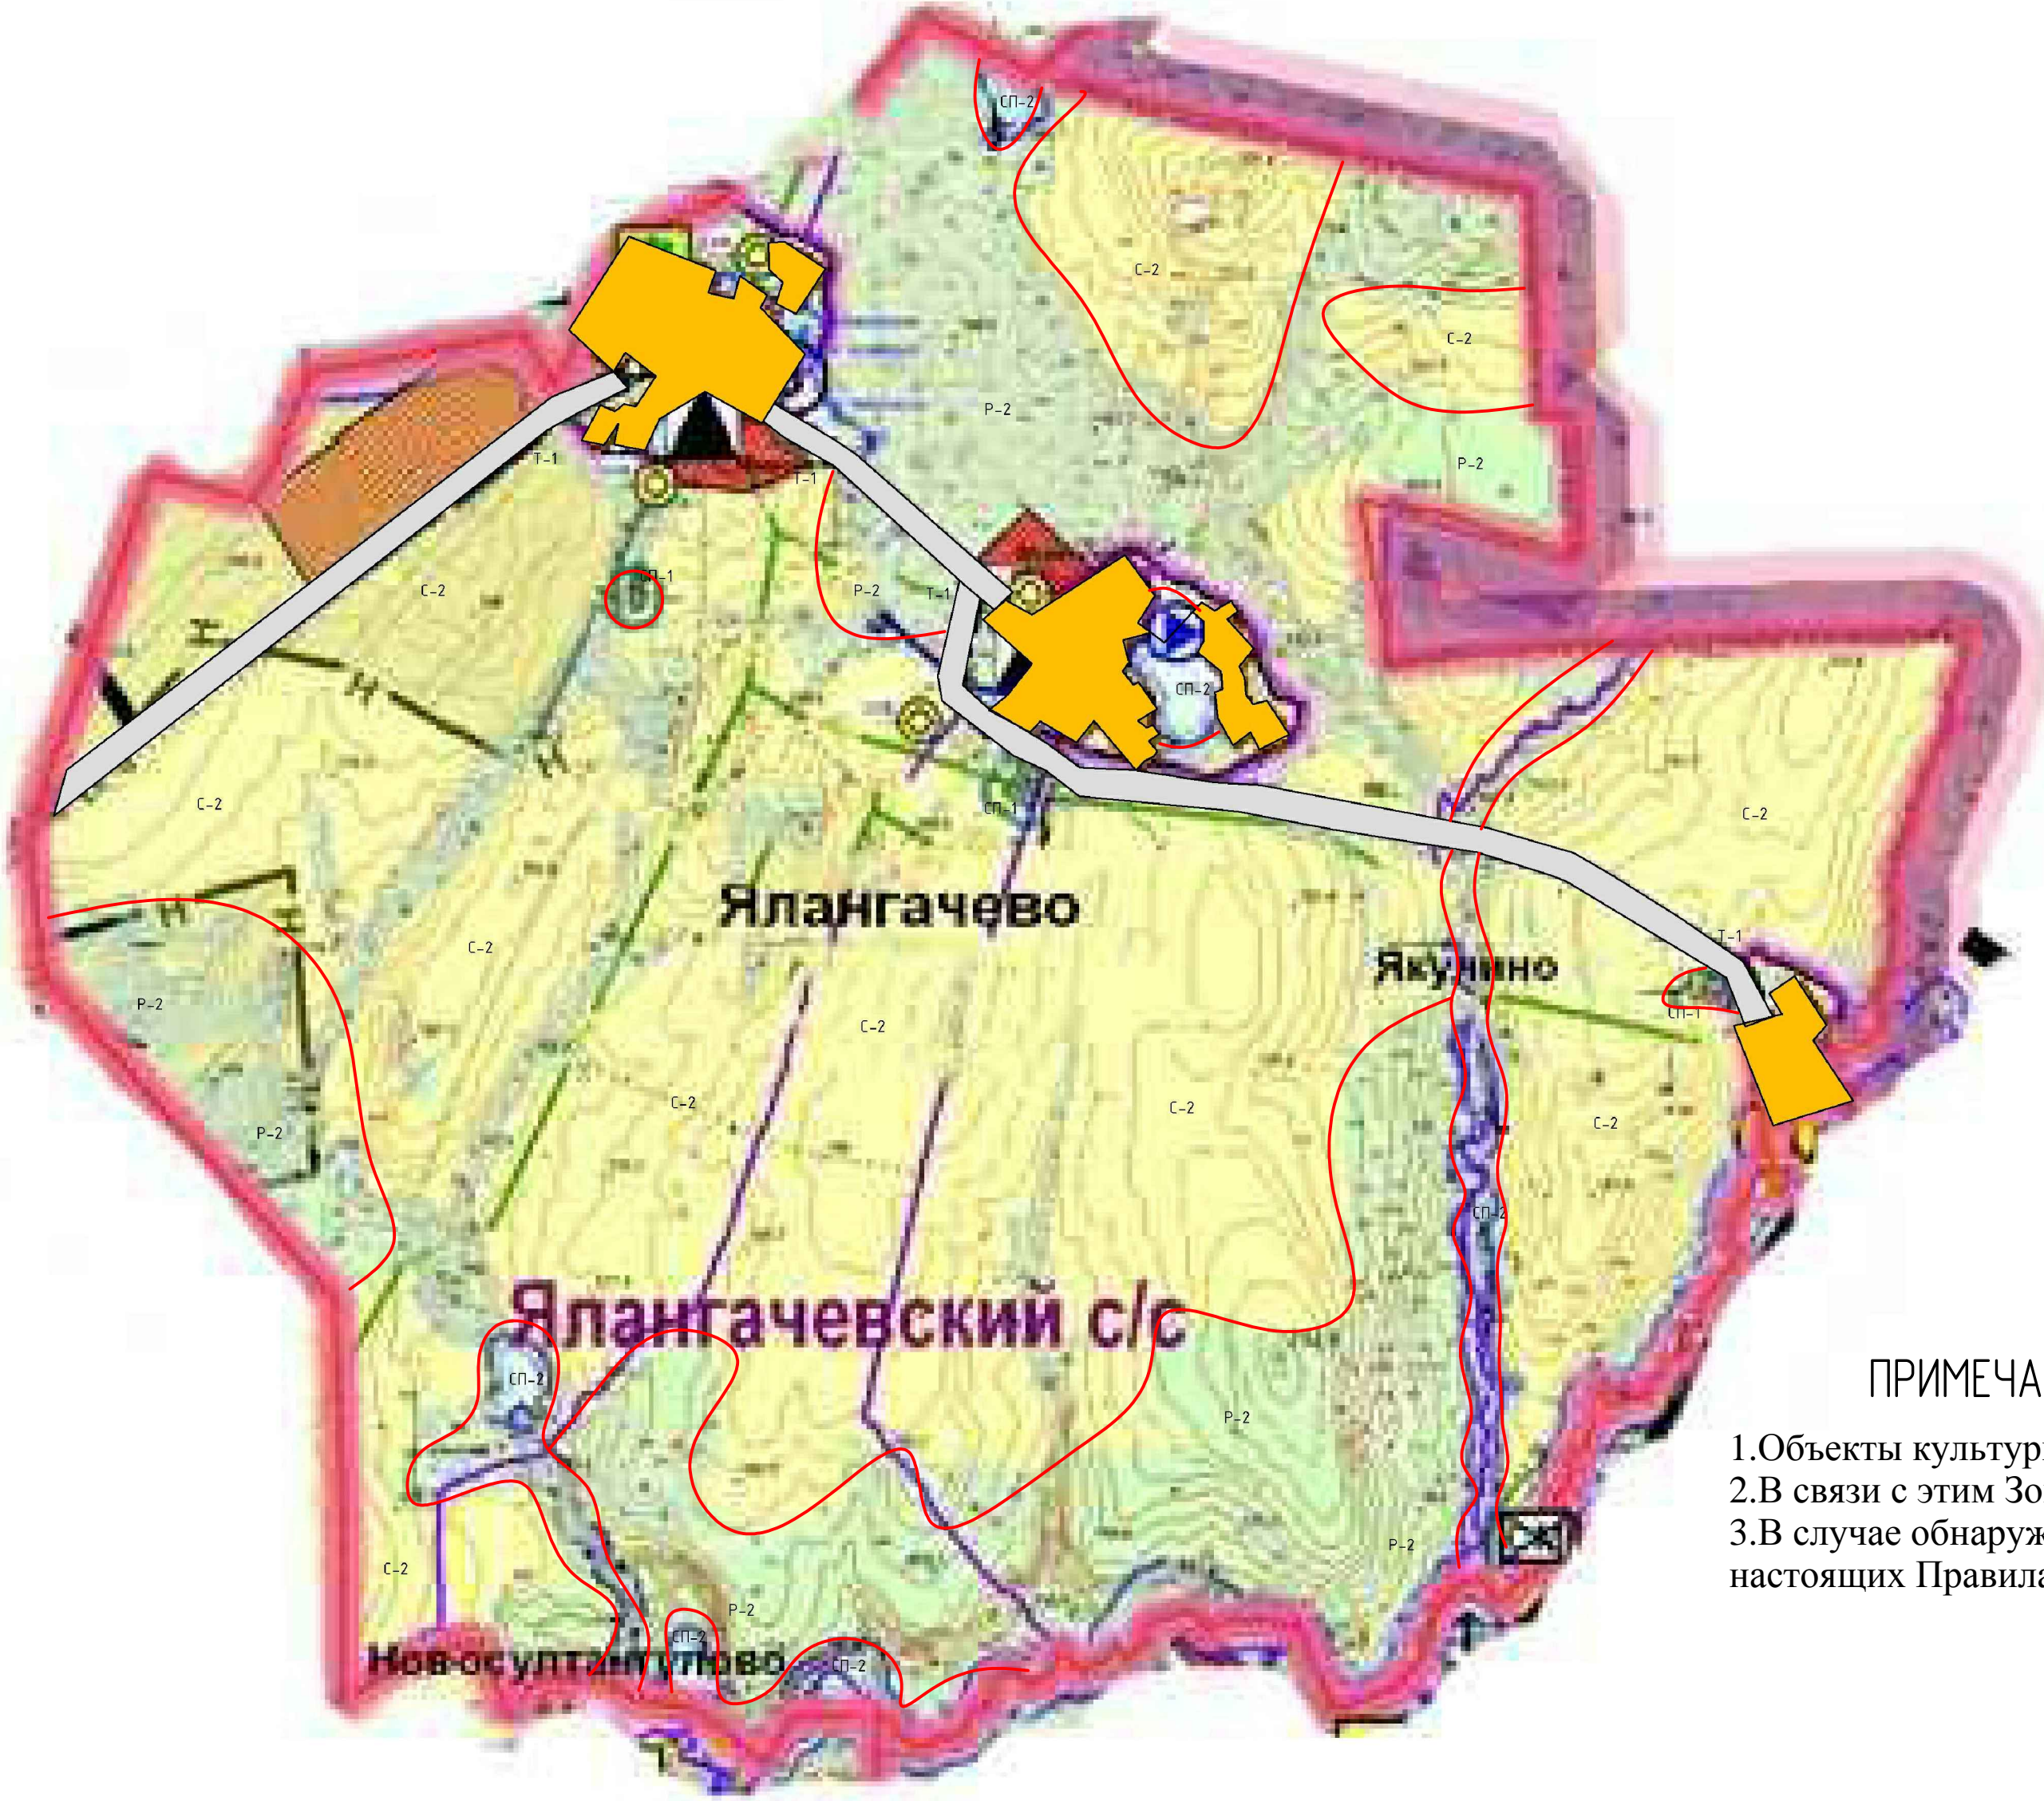

ПРИМЕЧАНИЯ:

- 1.Объекты культурного наследия в Ялангачевском сельском поселении отсутствуют.
- 2.В связи с этим Зоны охраны объектов культурного наследия не установлены.
- 3.В случае обнаружения, выявления новых объектов, их данные должны быть отражены в настоящих Правилах.

Согласовано					
Взам. инв. №					
Подпись и дата					
Инв. № подл.					

						24-050-2016-ПЗЗ			
						Правила землепользования и застройки сельского поселения Ялангачевский сельсовет муниципального района Балтачевский район Республики Башкортостан			
Изм.	Кол. уч.	Лист	№ док.	Подп.	Дата	сельского поселения Ялангачевский сельсовет муниципального района Балтачевский район Республики Башкортостан	Стадия	Лист	Листов
Разраб.	Борков						ПЗЗ	1	1
Проверил	Паревский								
Н.контр.	Мифтахова								
ГИП	Паревский					Карта градостроительного зонирования сельского поселения Ялангачевский сельсовет муниципального района Балтачевский район Республики Башкортостан в части границ зон с особыми условиями использования	000 "СП"		
Директор	Панов								